

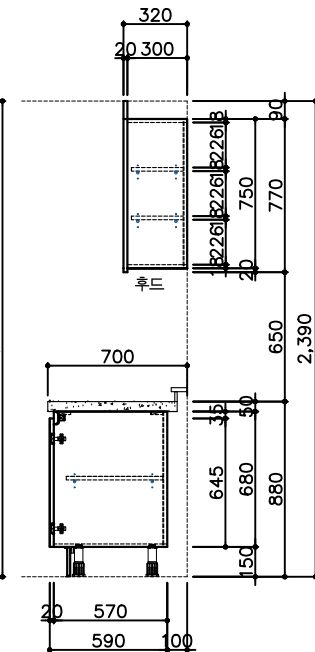
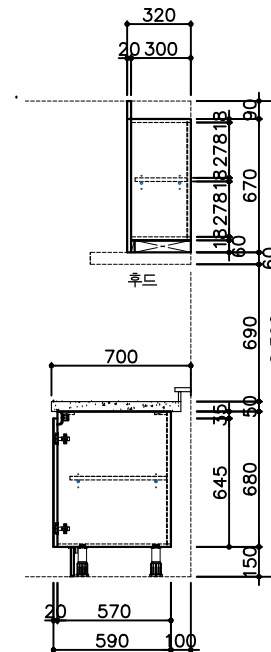
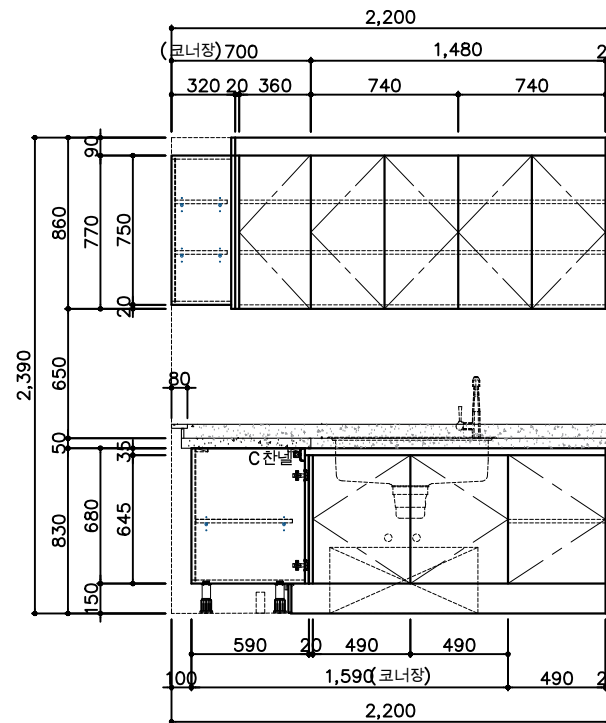


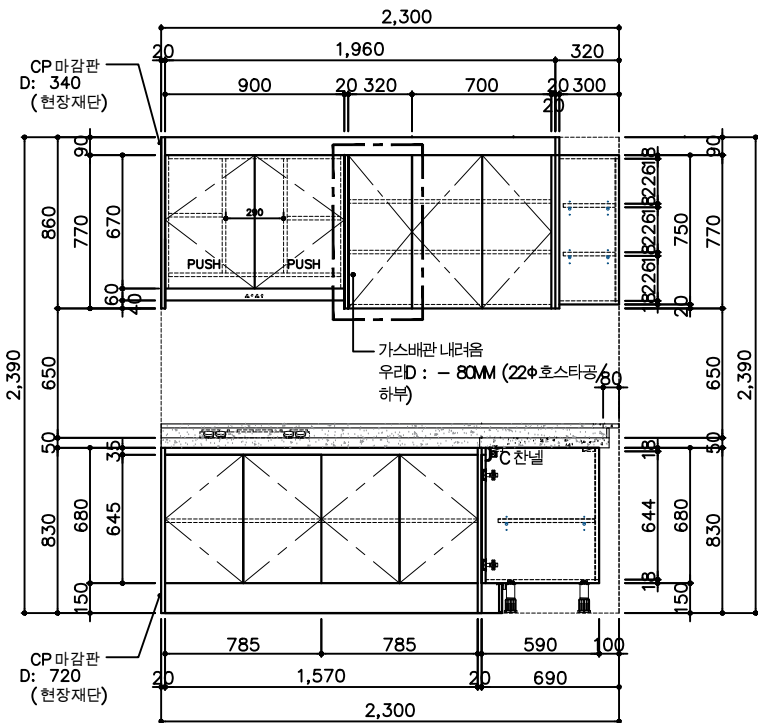


* 후드장 디테일(어린이집/시니어)

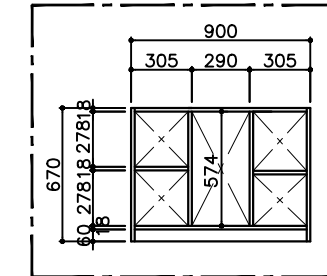

???	PROJECT TITLE
	과천푸르지오 어울림 라비엔오 아파트 건설공사 (주))
주기	NOTE
1. ?? SSD ????? BLACK SUS H/L	
? ? ? ? DESCRIPTION OF REVISION	
? ? ? ? ? ?	
설계사무소명	DRAWING OFFICE NAME
 (주)토문 토문 건축사사무소 (Civil) tomon architects & engineers ?????? ? ? ?  GONGJANG Architects & Engineers Co.,Ltd. gongjang.co.kr	
 ??? ??? ??? ??? ??? (EST. 1979) TEL: +82-10-826-4200 / FAX: +82-10-826-1097 / www.gongjang.co.kr	
? ?	SCALE A1 : 1 / 15 A3 : 1 / 30
? ?	DATE 2020.01
?????	PROJECT NO.
도면명 I	DWG. NO. — FS—502
도면번호	SHEET NO. 164
도면명	SUBJECT TITLE
가구 상세도-32 (시니어클럽 조방 가구)	